Gimnazjum nr 18
Warszawa ul. Angorska 2

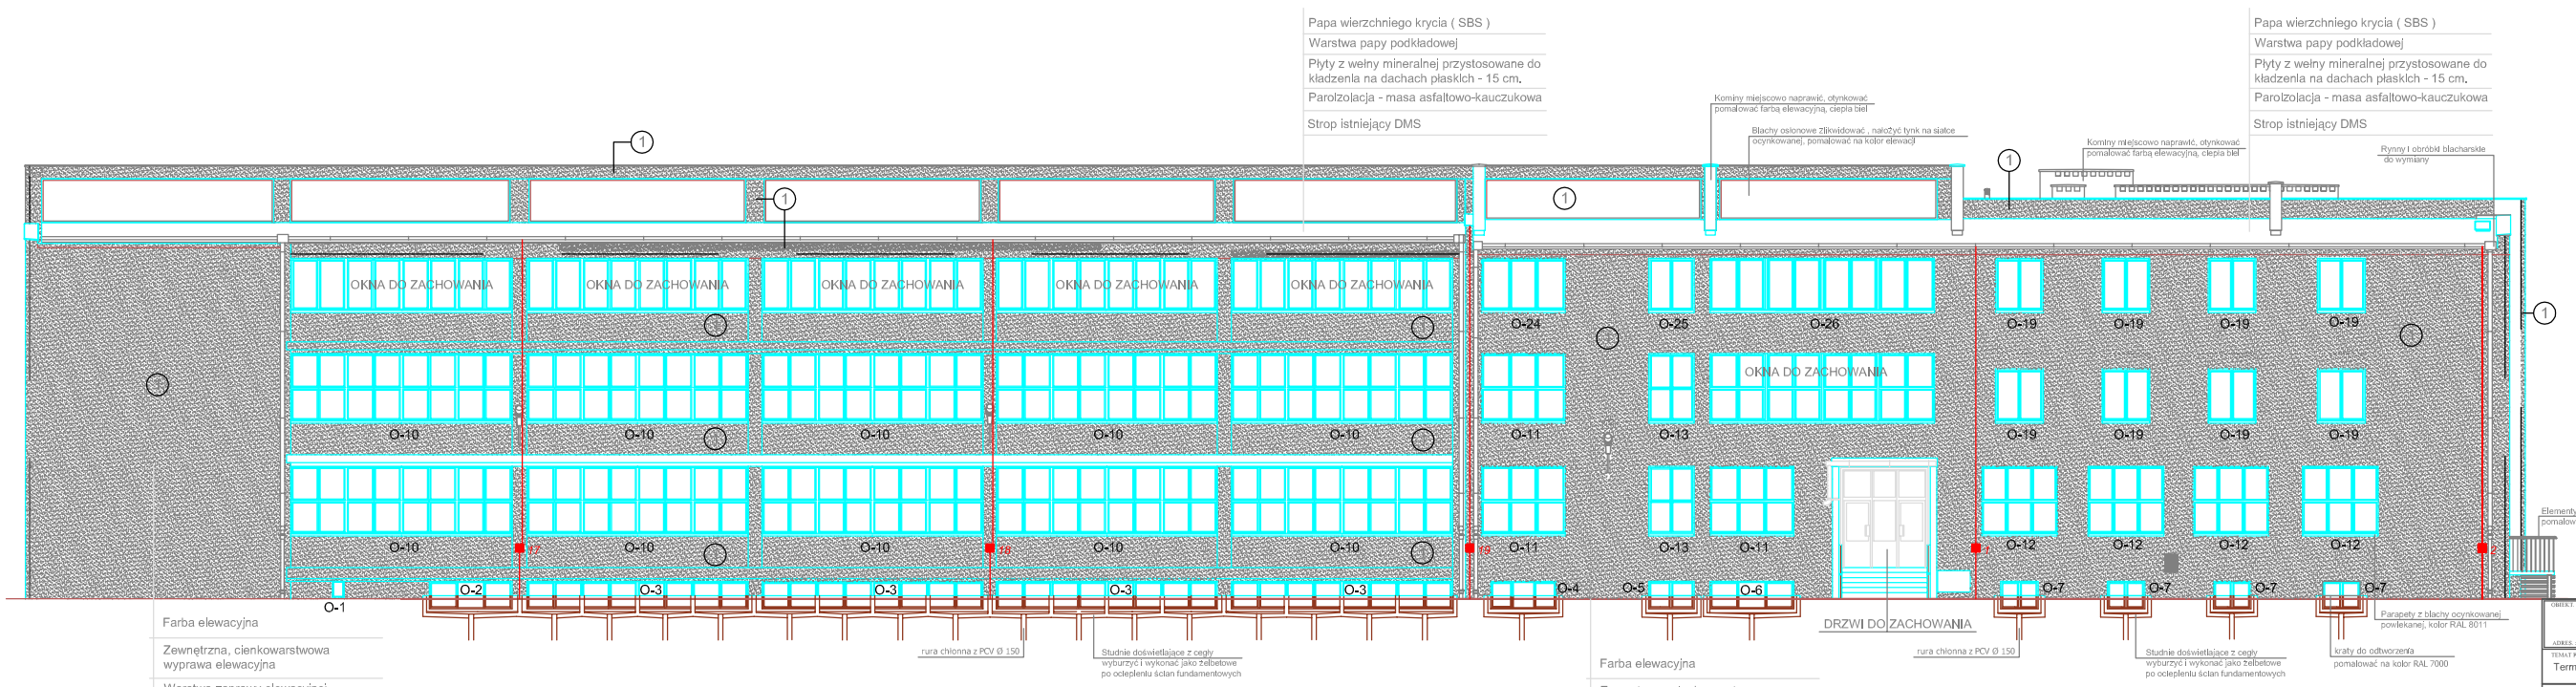

Farba elewacyjna
Zewnętrzna, cienkowarstwowa wyprawa elewacyjna
Warstwa zaprawy elewacyjnej
Siatka z włókna szklanego przyklejona masą klejącą
Warstwa styropianu gr. 12 cm. przyklejonego za pomoca masy klejącej z dodatkowym zastosowaniem łączników mechanicznych

Farba elewacyjna
Zewnętrzna, cienkowarstwowa wyprawa elewacyjna
Warstwa zaprawy elewacyjnej
Siatka z włókna szklanego przyklejona masą klejącą
Warstwa styropianu gr. 12 cm. przyklejonego za pomoca masy klejącej z dodatkowym zastosowaniem łączników mechanicznych

Elewacja północna 1:100

LEGENDA:

Powierzchnie ocieplone

UWAGI:
1. PRZED UŁOŻENIEM OCIEPLENIA ŚCIAN ZEWNĘTRZNYCH OD STRONY BOISKA, WYDŁUŻYĆ WSPORNIKI LAMP OŚWIETLAJĄCYCH.
2. OZNACZENIA JAK NA RYS. NR E1.

OBIEKT: Gimnazjum nr 18 im. I. J. Paderewskiego Warszawa ul. Angorska 2
ADRES:
TEMAT PROJ.: Termomodernizacja - część elektryczna

TEMAT RYS.: Elewacja zachodnia Elewacja północna		SKALA: 1:100	NR RYS.: E2
GŁ. PROJEKTANT:	mgr inż. Stanisław Zdebski	NR UPR.	PODPIS
PROJEKTANT:	techn. Tadeusz Wawrowski	SI-950/88	
	mgr inż. Tomasz Federowicz		
SPRAWDZAJĄCY:	techn. Tadeusz Marciniak	Wa-355/94	
		DATA: XI.2008	IL. RYS W ORYG.: 5