


Gimnazjum nr 18  
Warszawa ul. Angorska 2

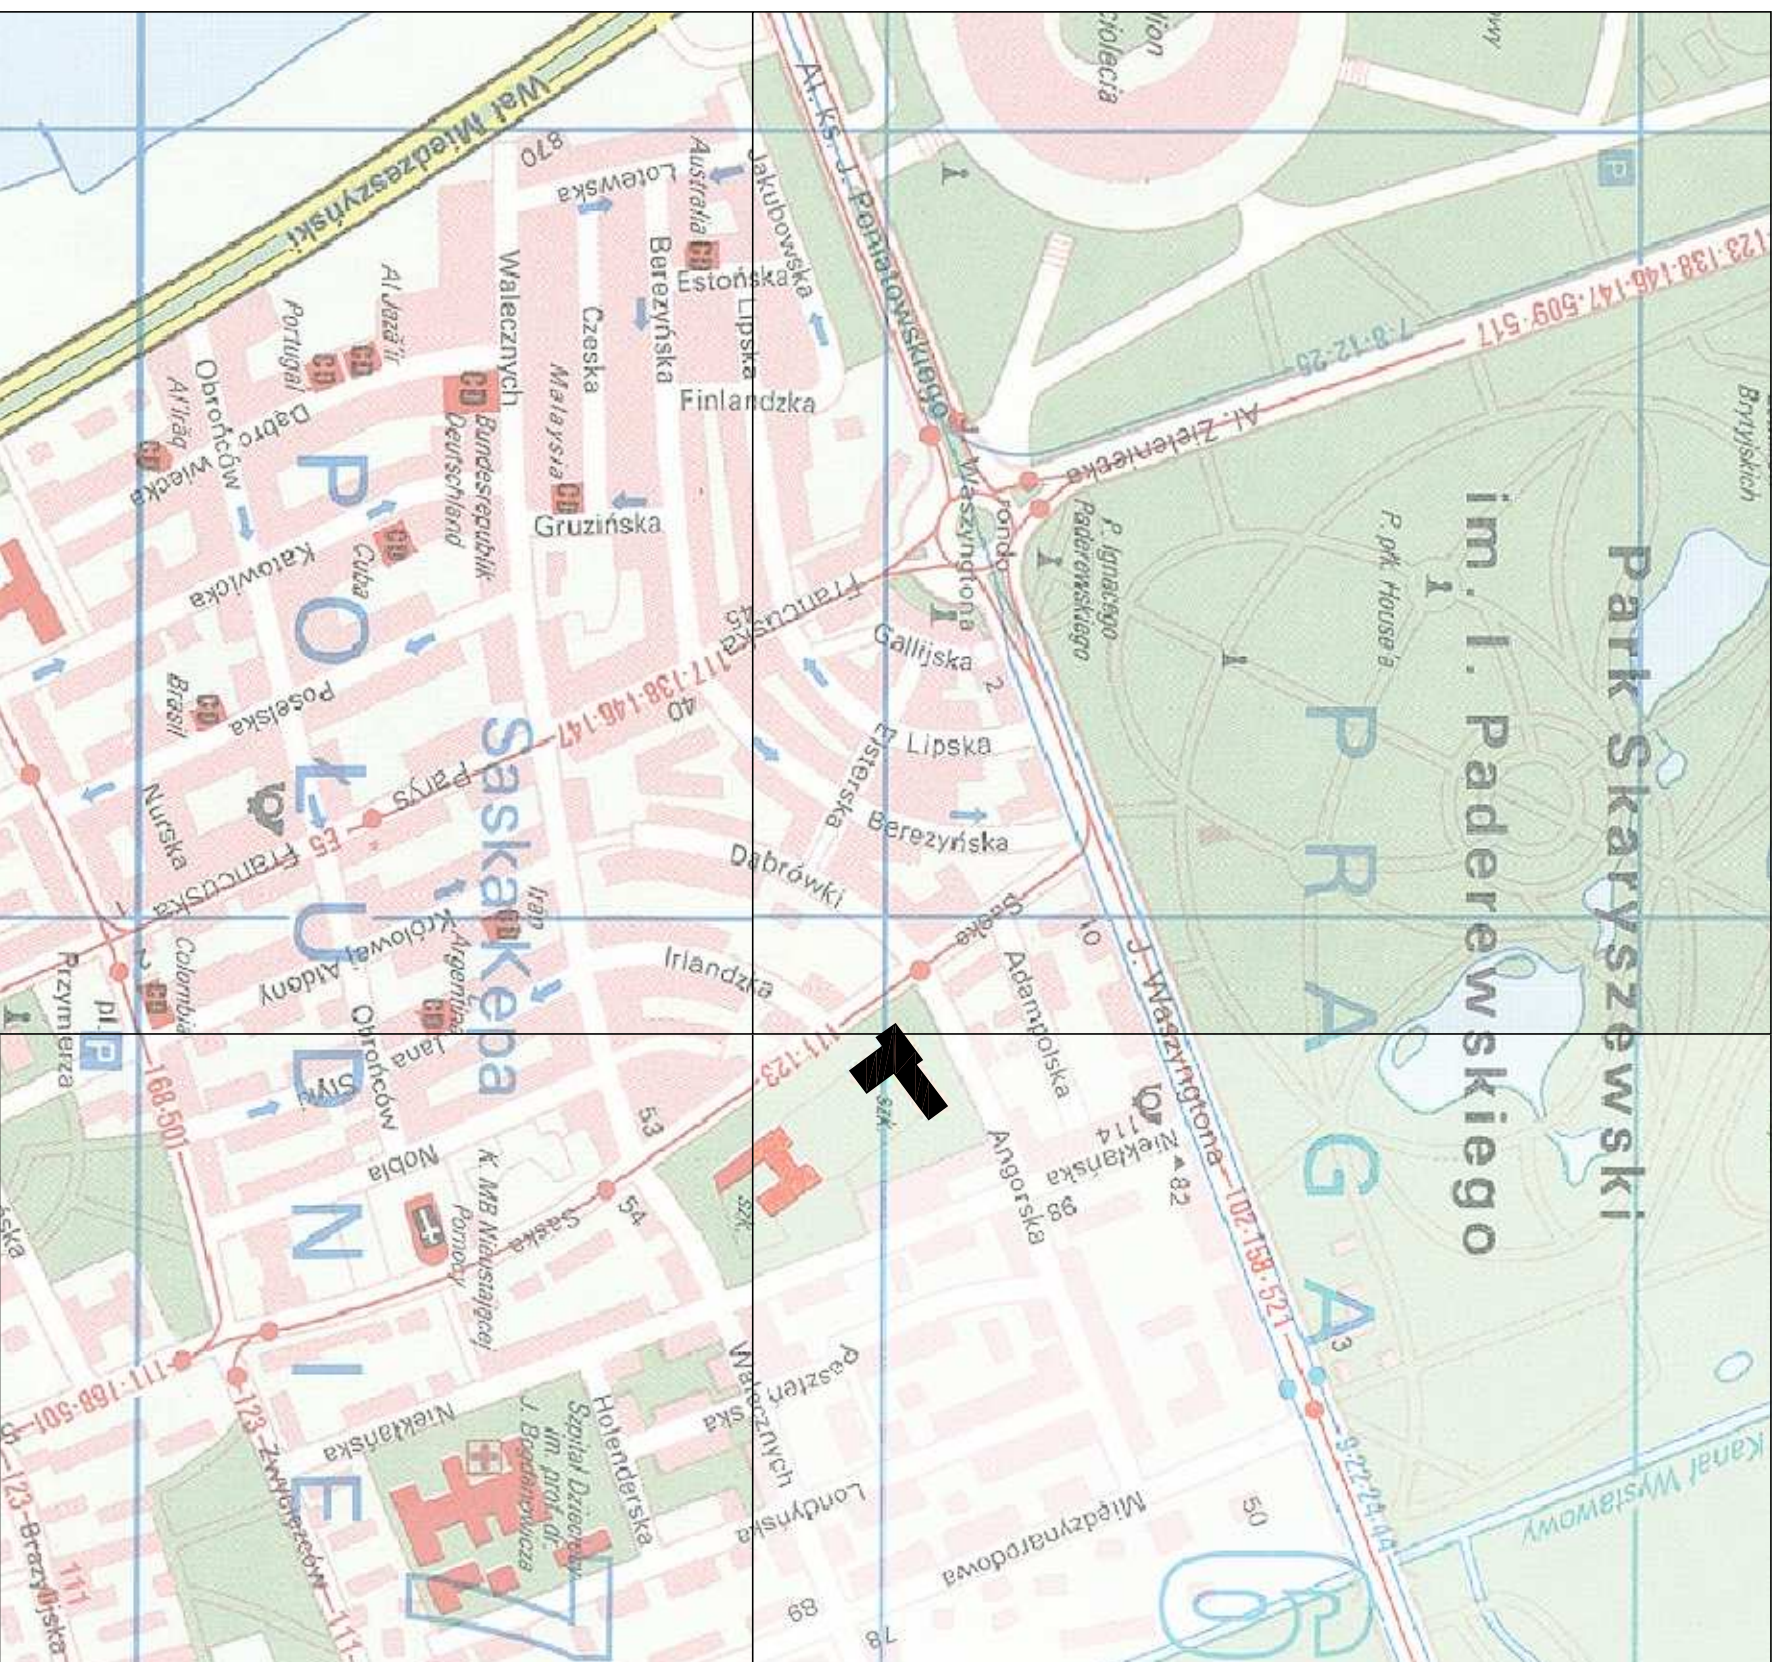

OBIEKT:		Gimnazjum nr 18 im. I. J. Paderewskiego	
ADRES:		Warszawa ul. Angorska 2	
TEMAT PROJ.:		Termomodernizacja - część architektoniczna	
TEMAT RYS.:		Orientacja	
GL. PROJEKTANT:	mgr inż. Stanisław Zdebski	NK. DZR.:	PODRYS.
PROJEKTANT:	inż. Andrzej Jezewski	MAZ/0264/04	
SPRAWDZAJĄCY:	mgr inż. arch. Małgorzata Żmichowska	St - 515/86	
DATA:	X. 2008	IL. RYS. W ODRZĄC.:	8