Gimnazjum nr 18
Warszawa ul. Angorska 2

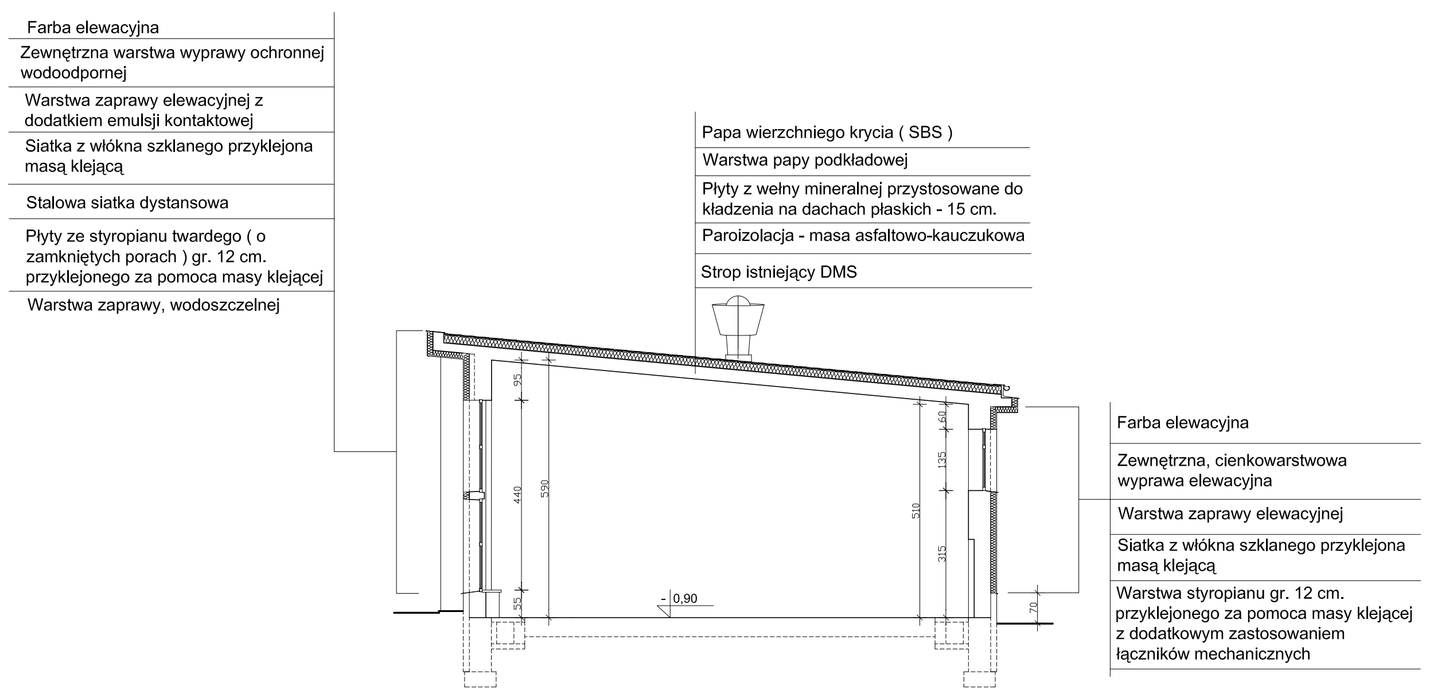

Przekrój poprzeczny przez salę gimnastyczną 1:100

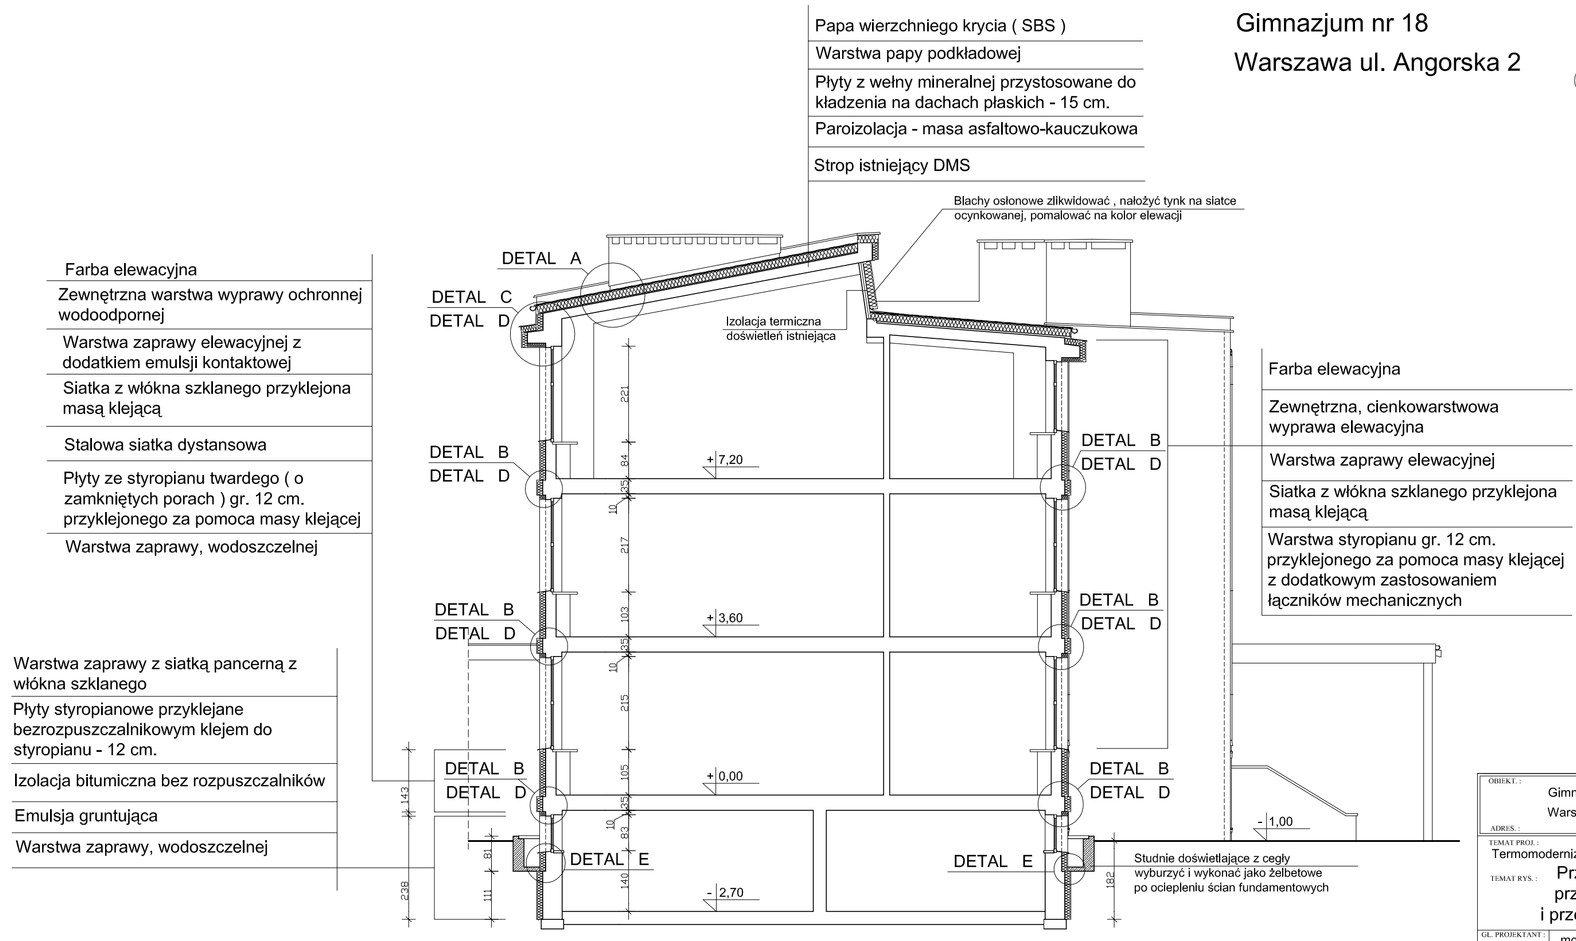

Przekrój poprzeczny przez budynek główny 1:100

UWAGI:

1. Kolory na planszy próbek i schematach kolorystyki
   - Oświetlenie na elewacji do demontażu i powtórnego montażu
   - Elementy stalowe do remontu i pomalowania na kolor RAL 8011
   - Daszek stalowy do bieżącego remontu
   - Tablice informacyjne do demontażu i powtórnego montażu
   - Blachy osłonowe zlikwidować , nałożyć tynk na siatce ocynkowanej, pomalować na kolor elewacji
   - Ocieplenie poniżej poziomu terenu murów fundamentowych nie dotyczy odcinka głównych schodów wejściowych
   - Obróbki blacharskie okien wymienić na przedłużone
   - Rysunki rozpatrywać łącznie z opisem technicznym

LEGENDA:

przegrody ocieplone

0 1 2 3 4 5m

OBIEKT:	Gimnazjum nr 18 im. I. J. Paderewskiego Warszawa ul. Angorska 2		
ADRES:			
TEMAT PROJ.: Termomodernizacja - część architektoniczna			
TEMAT RYS.:	Przekroje poprzeczne przez budynek główny i przez salę gimnastyczną	SKALA: 1:100	NR RYS.: 2
GŁ. PROJEKTANT:	mgr inż. Stanisław Zdebski	NR UPR.:	PODPIS:
PROJEKTANT:	inż. Andrzej Jeżewski	MAZ/0264/04	
SPRAWDZAJĄCY:	mgr inż. arch. Małgorzata Żmichowska	St - 515/86	
		DATA: XI. 2008	IL. RYS. W OPRAC.: 8