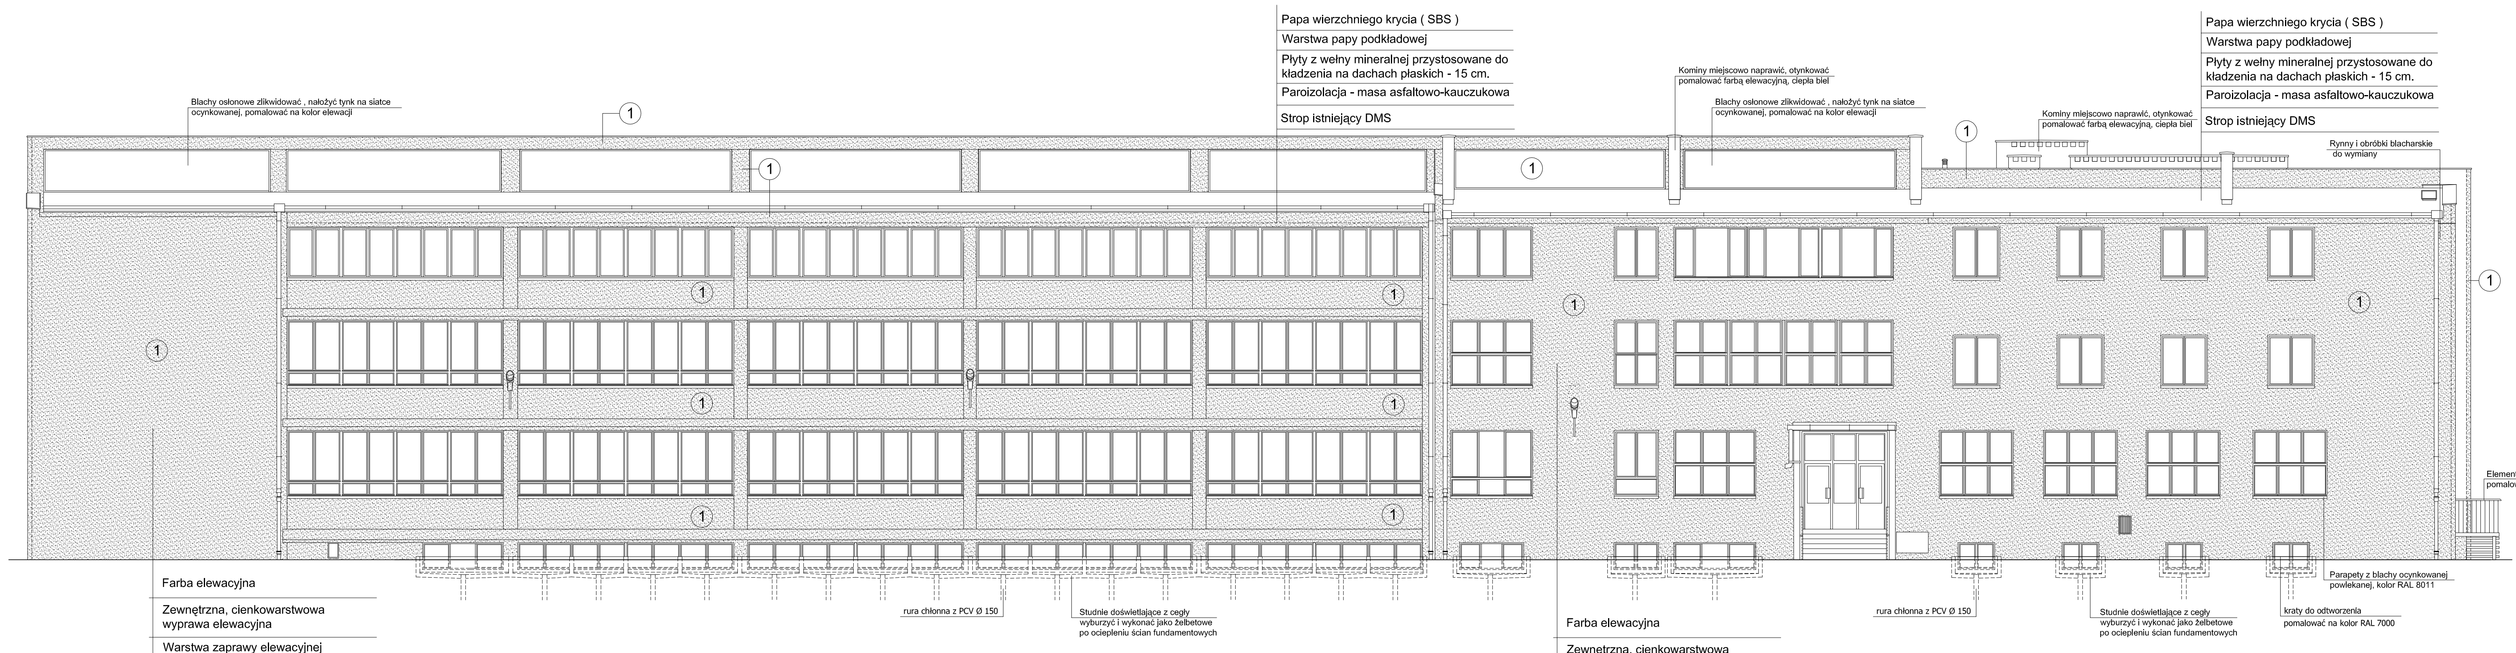

Elewacja północna 1:100

Gimnazjum nr 18
Warszawa ul. Angorska 2

UWAGI:

1. Kolory na schematach kolorystyki
   Oświetlenie na elewacji do demontażu i powtórnego montażu
   Elementy stalowe do remontu i pomalowania na kolor RAL 8011
   Tablice informacyjne do demontażu i powtórnego montażu
   Blachy osłonowe doświetleń dachowych zlikwidować , nałożyć tynk na siatce ocynkowanej, pomalować na kolor elewacji
   Ocieplenie poniżej poziomu terenu murów fundamentowych nie dotyczy odcinka głównych schodów wejściowych
   Obróbki blacharskie okien wymienić na przedłużone
   Rysunki rozpatrywać łącznie z opisem technicznym

LEGENDA:

Powierzchnie ocieplone

0 1 2 3 4 5m

OBIEKT:	Gimnazjum nr 18 im. ł. J. Paderewskiego Warszawa ul. Angorska 2		
TYTUŁ PROJ.: Termomodernizacja - część architektoniczna TYTUŁ RYS.: Elewacja północna		SKALA: 1:100	ARKUSZ: 3
GŁ. PROJEKTANT:	mgr inż. Stanisław Zdebski	NR UPR.:	PODPIS:
PROJEKTANT:	inż. Andrzej Jeżewski	MAZ/0264/04	
SPRAWDZAJĄCY:	mgr inż. arch. Małgorzata Żmichowska	St - 515/86	
		DATA: XI. 2008	ZYS. N ORKUS: 8