



Gimnazjum nr 18 im. I. J. Paderewskiego
Warszawa ul. Angorska 2

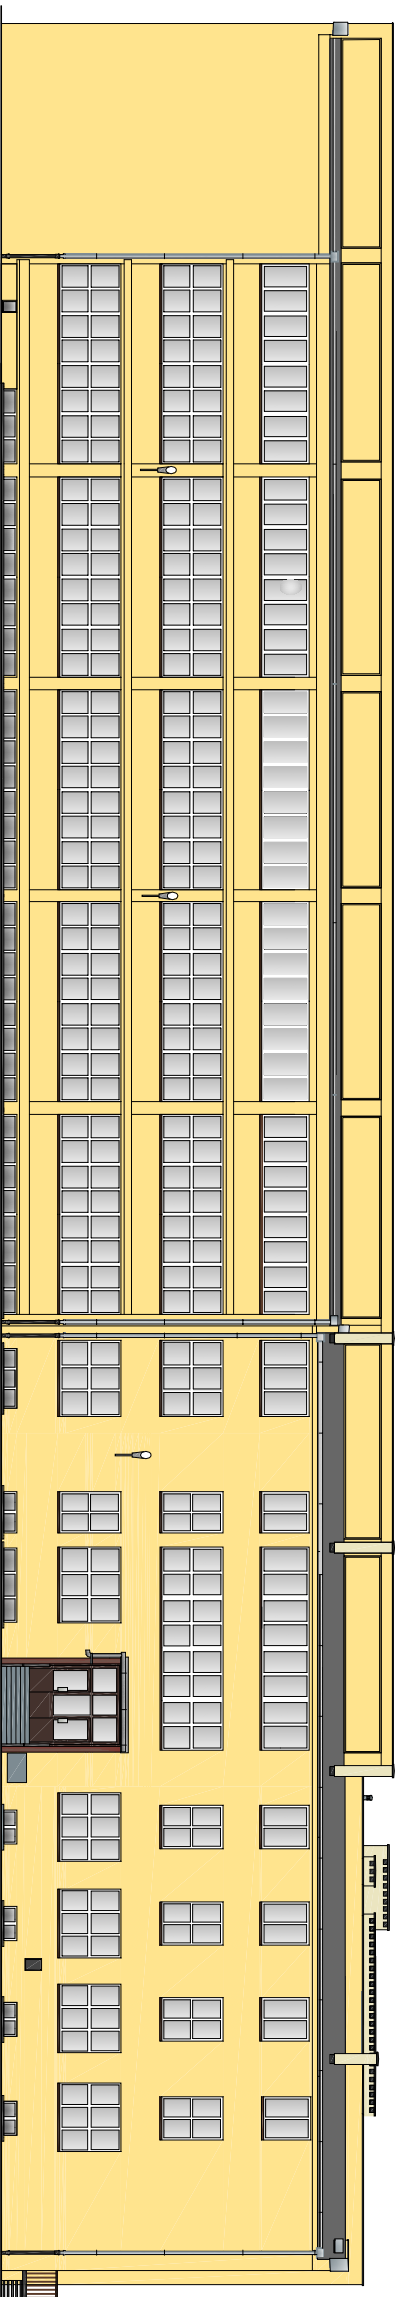

Elewacja północna 1 : 200

1 farba silikonowa kolor
wg NCS 0723 - Y09R

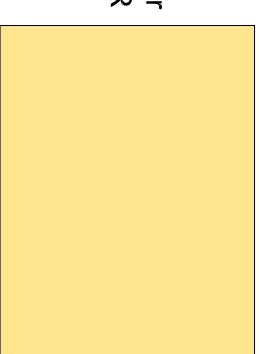

elementy metalowe pomalować
na kolor RAL 8011

RYS nr 7

SCHEMAT KOLORYSTYKI